Grundriss
Markierung - Bodenfläche M.: 1:200
(Darstellung 1. UG)
mit Darstellung Barrierefrei-Konzept

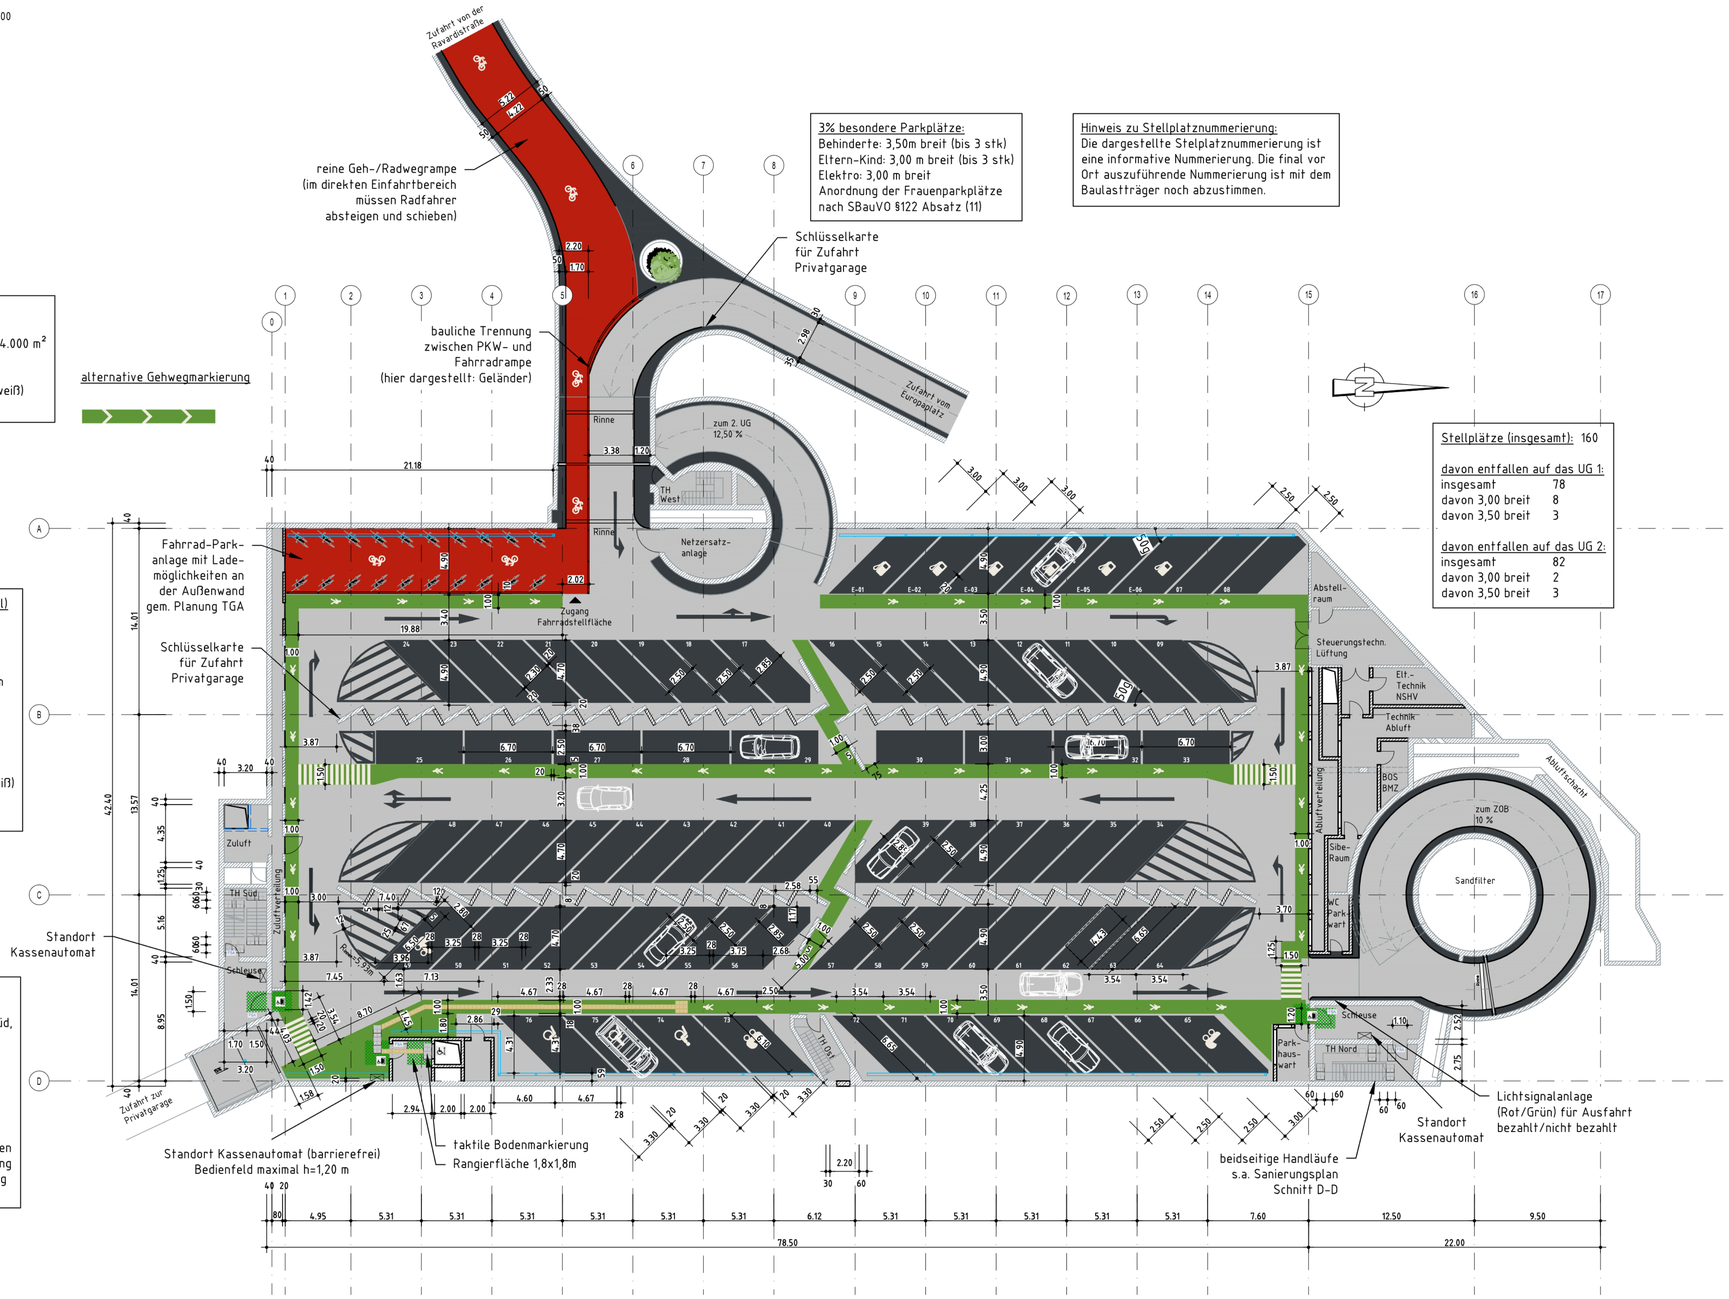

3% besondere Parkplätze:
Behinderte: 3,50m breit (bis 3 stk)
Eltern-Kind: 3,00 m breit (bis 3 stk)
Elektro: 3,00 m breit
Anordnung der Frauenparkplätze nach SBauVO §122 Absatz (11)

Hinweis zu Stellplatznummerierung:
Die dargestellte Stelplatznummerierung ist eine informative Nummerierung. Die final vor Ort auszuführende Nummerierung ist mit dem Baulastträger noch abzustimmen.

Stellplätze (insgesamt): 160

davon entfallen auf das UG 1:	
insgesamt	78
davon 3,00 breit	8
davon 3,50 breit	3
davon entfallen auf das UG 2:	
insgesamt	82
davon 3,00 breit	2
davon 3,50 breit	3

Gestaltung der Deckenflächen
Grunddaten:
Gesamtfläche UG 1 ca. 4.000 m²

Arbeiten:
- farbliche Gestaltung der Deckenflächen (weiß)
- neue Leuchtkörper s. TGA-PLanung

Gestaltung der Wandflächen (einschl. Sockel)
Grunddaten (UG 1)

Wandscheiben	2,30 x 0,30 m
Anzahl	52
Umfang	5,20 m
Deckenhöhe	2,10 bis 2,50 m
Wandscheibenfläche	ca. 570 m²
Gesamtwandfläche	ca. 1.370 m²
davon Sockelfläche	ca. 415 m²

Arbeiten:
- farbliche Gestaltung der Wandflächen (weiß) und Sockelflächen (hellgrau, wie Bodenbe-schichtung)

Gestlatung der Treppenhäusern
Grunddaten

Anzahl	3 (Nord, Süd, West)
Geschosshöhe 1. UG	3,25 m
Geschosshöhe 2. UG	2,80 m

Arbeiten TH Süd, TH Nord:
- Ergänzung um einen Handlauf an der Außenwand (mit taktiler Beschriftung)
- farblicher Absetzung der Treppenstufen
- neue Stahltüren mit Feststelleinrichtung und farblich kontrastreicher Gestaltung
- Entfernen der Bodenschwellen

Symbole

	Barrierefreier Handlauf		Barrierefreier Aufzug
	Barrierefreie Tür		Bewegungsflächen
FSA	Feststellanlage		taktile Bodenmarkierung

Legende

	Abbruch		Markierung Parkteppiche (z.B. RAL 7021)
	Bestand		Oberflächenschutzsystem (z.B. RAL 7035)
	Neuplanung		Markierung Gehwege
	Oberflächenschutz Rampen (OS 10)		Markierung Geh-/Radwegrampe

Endgültige Abmessungen nach statischen, konstruktiven und wirtschaftlichen Erfordernissen!

Alle sichtbaren Kanten sind mittels Dreikantleisten 1,5/1,5 cm zu brechen

Ausführungsplanung

Bearbeitung:
BOCKERMANN FRITZE IngenieurConsult GmbH
Dieselstr. 11 | 32130 Enger
T 05224 9737-0
F 05224 9737-50
bf@bockermann-fritze.de
www.bockermann-fritze.de

	Projekt-Nr.: 24944	
	Datum	Zeichen
Bearb.:	19.02.2025	Kor
Gez.:	19.02.2025	Kor
Gepr.:		

Geändert	Datum	Gez.	Geprüft
d			
c			
b			
a			

BOCHOLT
Stadtverwaltung Bocholt
Kaiser-Wilhelm-Str. 52-58
46395 Bocholt

Straßenklasse und Nr.: Europaplatz, 46399 Bocholt
Streckenbezeichnung: Tiefgarage
Gemarkung: Bocholt (055142)

Unterlage: 1
Blatt-Nr.: 9-1
Projekt-Nr.:

Bauwerk/Baumaßnahme:
Sanierung der Tiefgarage "Europaplatz" in Bocholt

	Datum	Zeichen
Bearb.:		
Gez.:		
Gepr.:		
ASB-Nr.:		

Plandarstellung: Stellplatzkonzept UG1 mit Barrierefrei-Konzept

Markierungsplan
Maßstab: 1:200

Aufgestellt:
Bockermann Fritze IngenieurConsult GmbH
Dieselstraße 11
32130 Enger

Enger, den

Geprüft:

Gesehen:
Stadtverwaltung Bocholt
Kaiser-Wilhelm-Str. 52-58
46395 Bocholt

Bocholt, den

Genehmigt:

I:\PL_BF\24xx\24944_Planung\05_Ausführungsplanung\202XXXXX_OP_AP_Markierungsplan.dwg

202XXXXX_OP_AP_Markierungsplan.dwg

970.00 x 519.75